


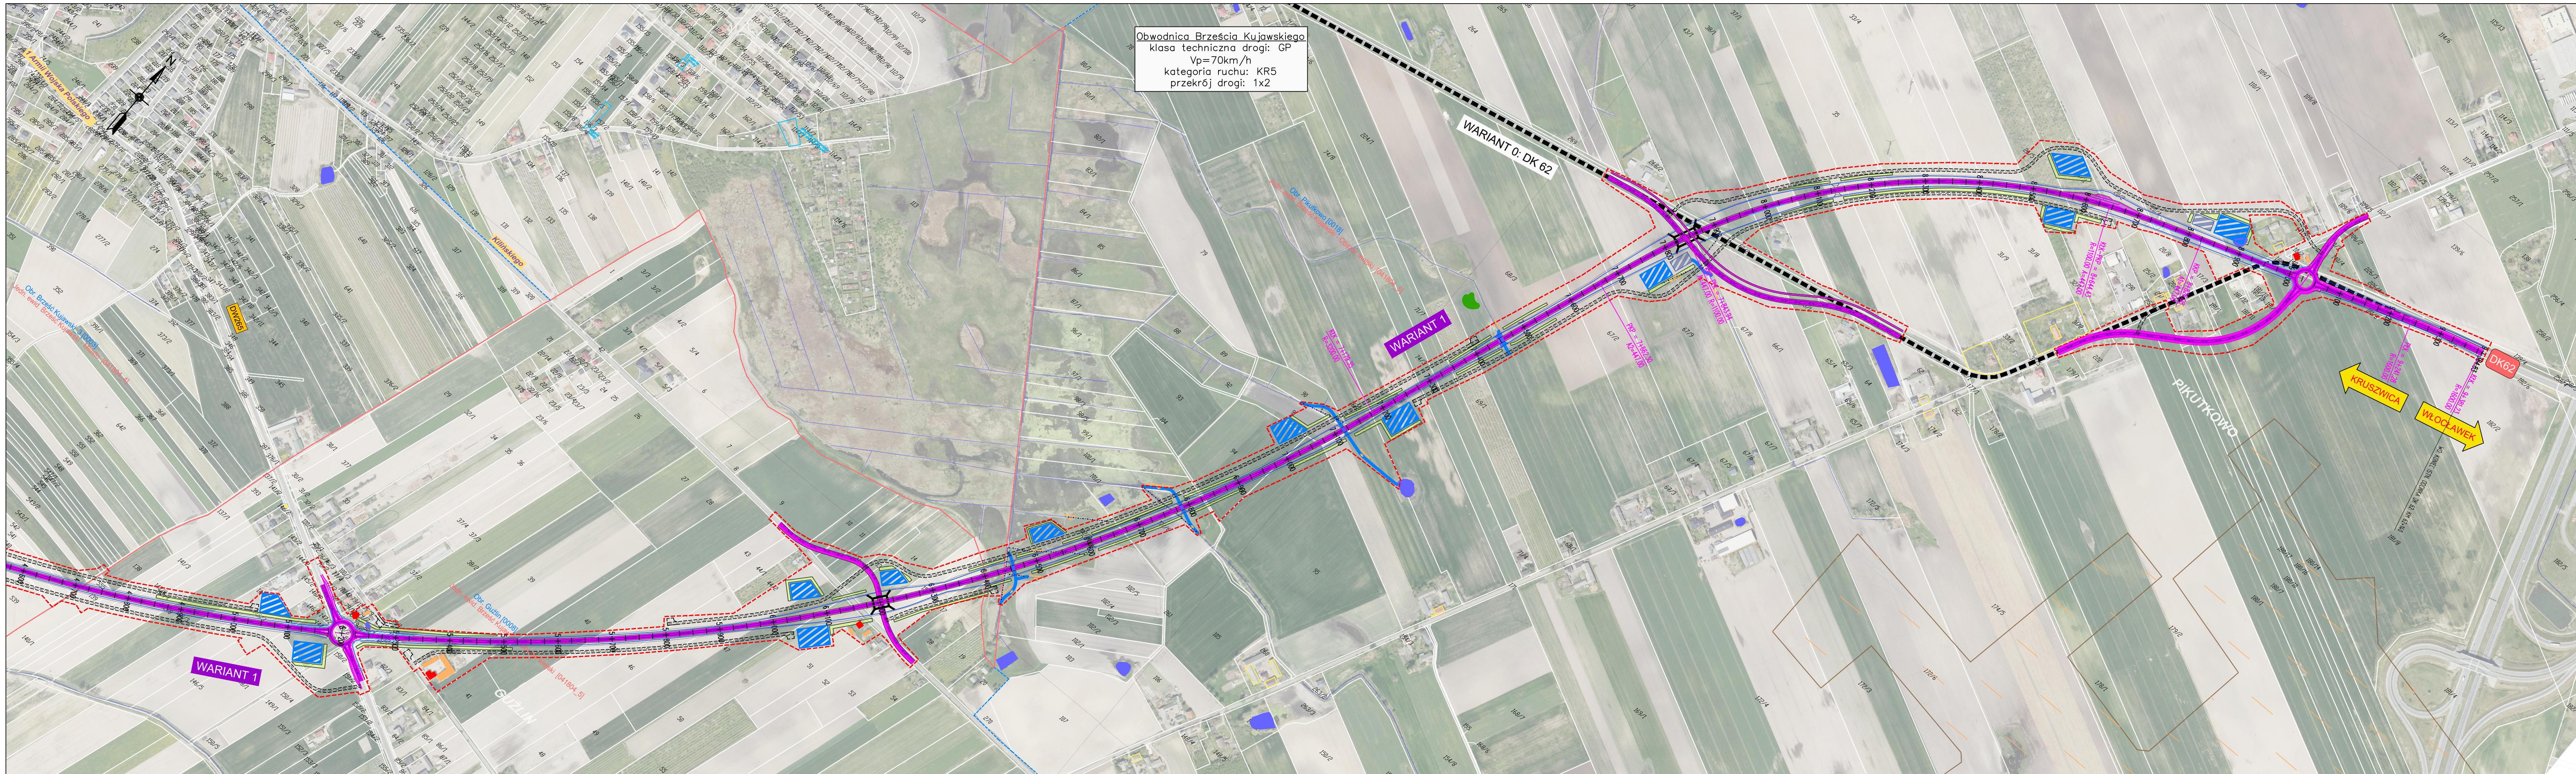

Obwodnica Brześcia Kujawskiego
klasa techniczna drogi: GP
Vp=70km/h
kategoria ruchu: KR5
przekrój drogi: 1x2

LEGENDA:

- DK 62 - istniejąca droga krajowa
- DW270 - istniejąca droga wojewódzka
- DP 2911C - istniejąca droga powiatowa
- DG nr 190450C - istniejąca droga gminna
- DG wewnętrzna - istniejąca droga gminna wewnętrzna
- 192 - numer działki ewidencyjnej
- wstępna linia rozgraniczająca inwestycji
- projektowany przebieg obwodnicy - wariant 1
- orientacyjny przebieg dodatkowych jezdni
- wariant 0 - istniejąca droga krajowa nr 62
- ekrany akustyczne
- projektowane obiekty inżynierskie
- przejścia dla zwierząt małych zespolone z ciekim
- przejścia dla zwierząt małych suche
- budynki mieszkalne przeznaczone wstępnie do wyburzenia
- budynki inne przeznaczone wstępnie do wyburzenia
- zbiorniki retencyjne
- zbiornik wód drenarskich
- zbiornik zastępczy dla pól
- przebudowa cieków
- krajowy rejestr zabytków
- wojewódzka ewidencja zabytków
- złoża surowców
- projektowana grupa drzew lub krzewów

INWESTOR Skarb Państwa - Generalny Dyrektor Dróg Krajowych i Autostrad
reprezentowany przez
GDDKiA Generalną Dyрекcyję Dróg Krajowych i Autostrad Oddział w Bydgoszczy
ul. Fordońska 6; 85-085 Bydgoszcz

JEDNOSTKA PROJEKTOWA **TRAKT** sp. z o.o. sp.k.
40-159 Katowice, ul. Jesionowa 9a
tel: (0-32) 228-12-70, fax: (0-32) 220-70-04
trakt@trakt.eu

ZADANIE Studium Techniczno - Ekonomiczno - Środowiskowe
z elementami koncepcji Programowej wraz z materiałami do decyzji
o środowiskowych uwarunkowaniach dla przedsięwzięcia pn.:
"Budowa obwodnicy Brześcia Kujawskiego"

NAZWA OPRACOWANIA
KONCEPCJA PRZEBIEGU WARIANTÓW

TYTUŁ RYSUNKU
PLAN SYTUACYJNY - WARIANT 1

FUNKCJA	IMIE I NAZWISKO	SPEC.	NUMER UPRAWNIEN	PODPIS
Główny projektant	mgr inż. Grzegorz Nowaczyk	drogowa	579/89	
Projektant	mgr inż. Łukasz Gnutek	drogowa	SLK/9441/PWB/21	
Sprawdzający	mgr inż. Marek Stalmach	drogowa	157/98	

NR UMOWY 2014.2021.1-D-3.2413.14.2020.25
(PR-819/21)

SKALA 1:5 000

DATA PAŹDZIERNIK 2022

STADIUM ETAP I

BRANŻA OGÓLNA

NR RYS. 03.02 /1.2-01